



Le droit d'auteur des plans et des annexes qui ont été confiés personnellement au destinataire, restent la propriété de notre maison. Sans notre accord écrit, ils ne doivent en aucun cas être copiés, reproduits, confiés ou rendus accessibles à des tiers.  
© Eberhard Bühnen AG

Das Urheberrecht an diesen Zeichnungen und allen Anlagen, die dem Empfänger persönlich anvertraut sind, verbleibt jederzeit unserer Firma. Ohne unsere schriftliche Genehmigung dürfen sie nicht kopiert oder vervielfältigt, auch niemals dritten Personen mitgeteilt oder zugänglich gemacht werden.

A-A

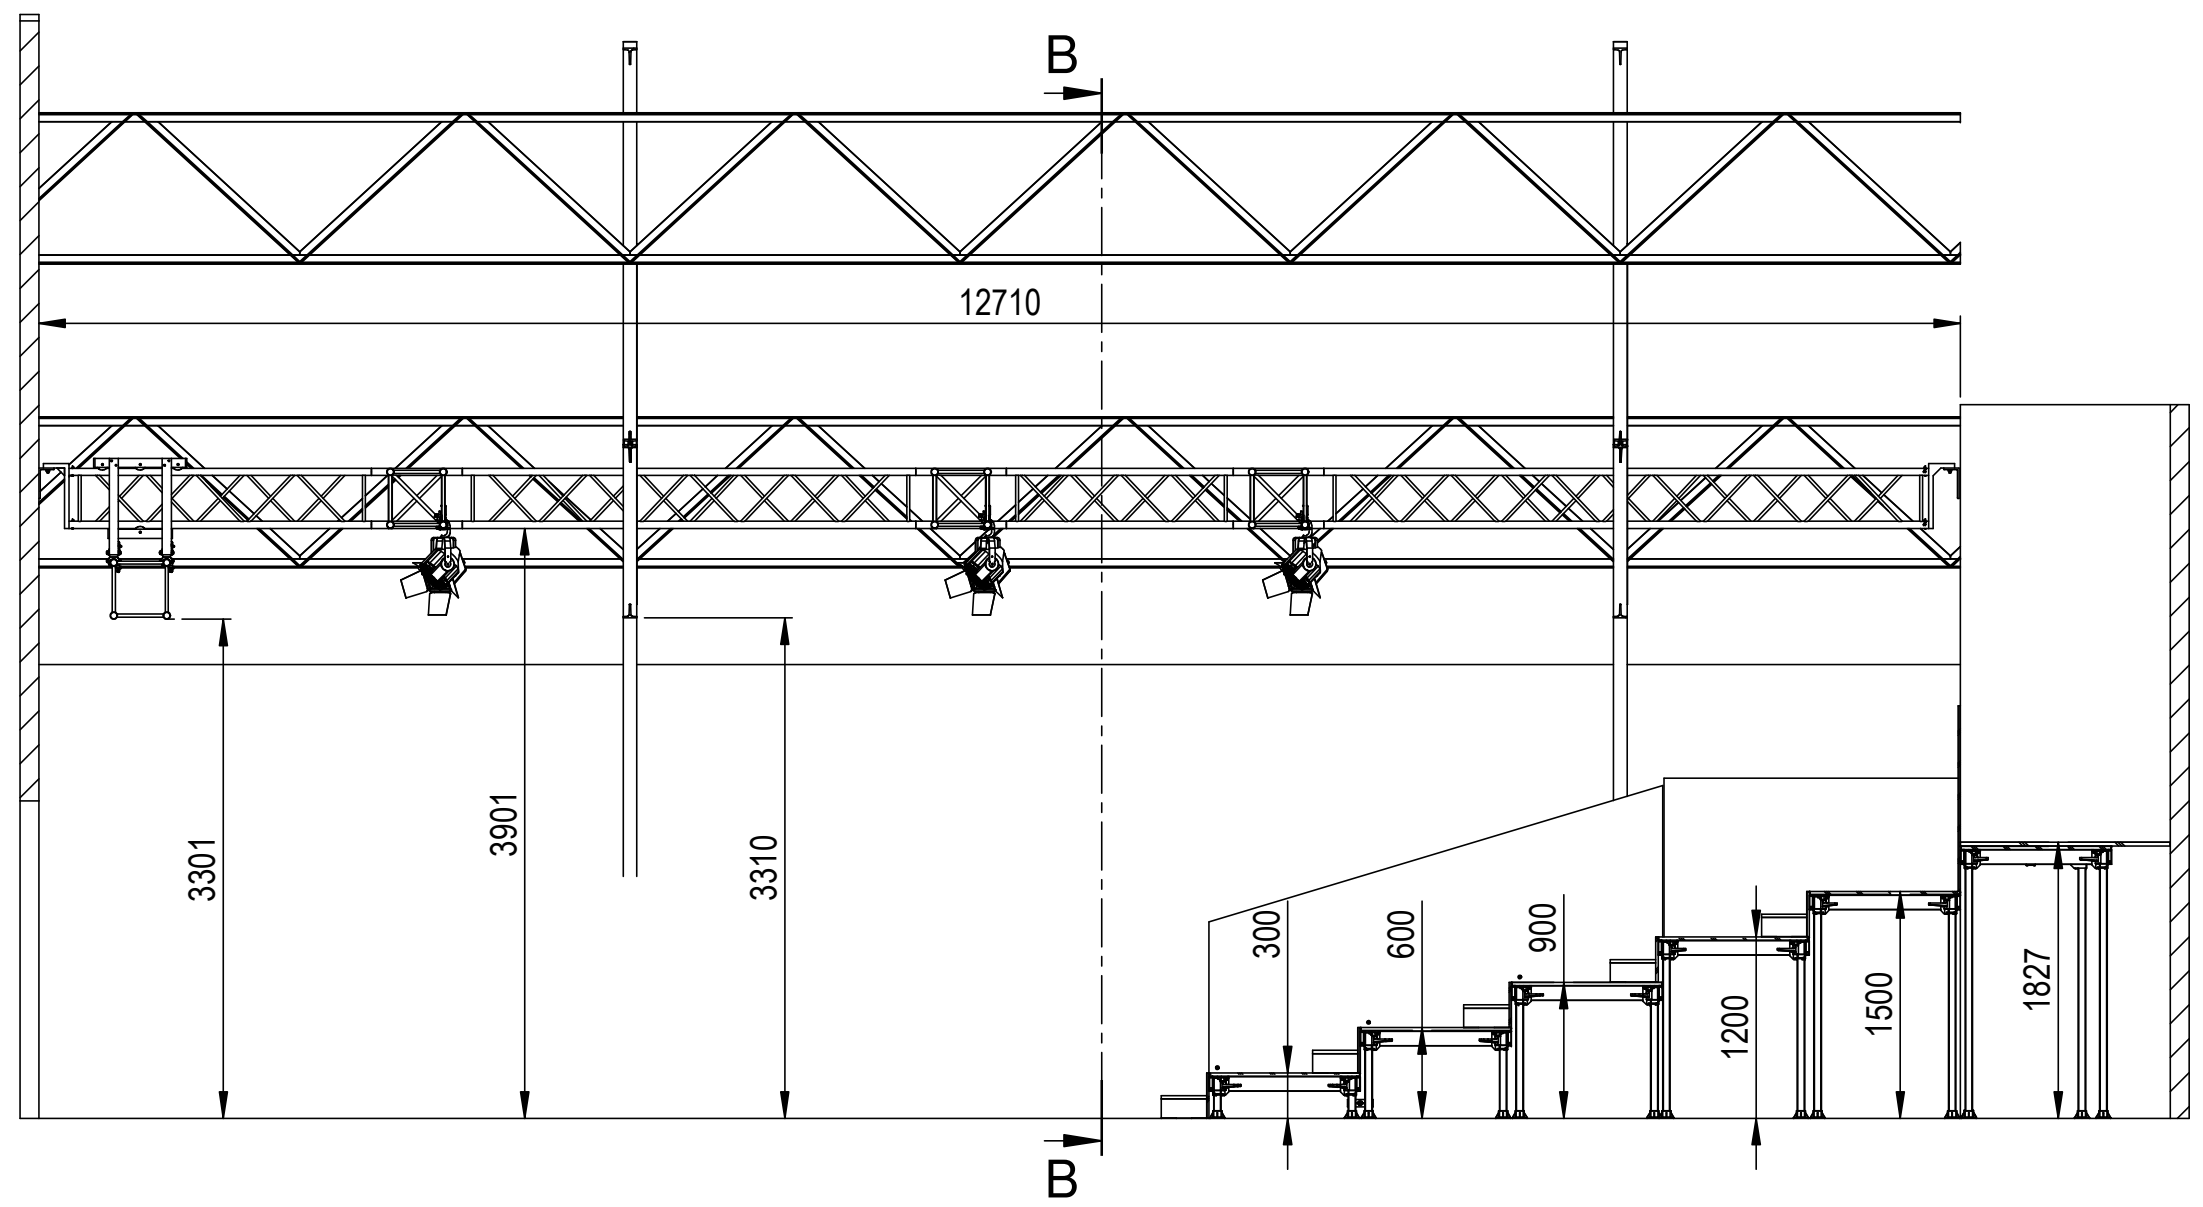


B-B

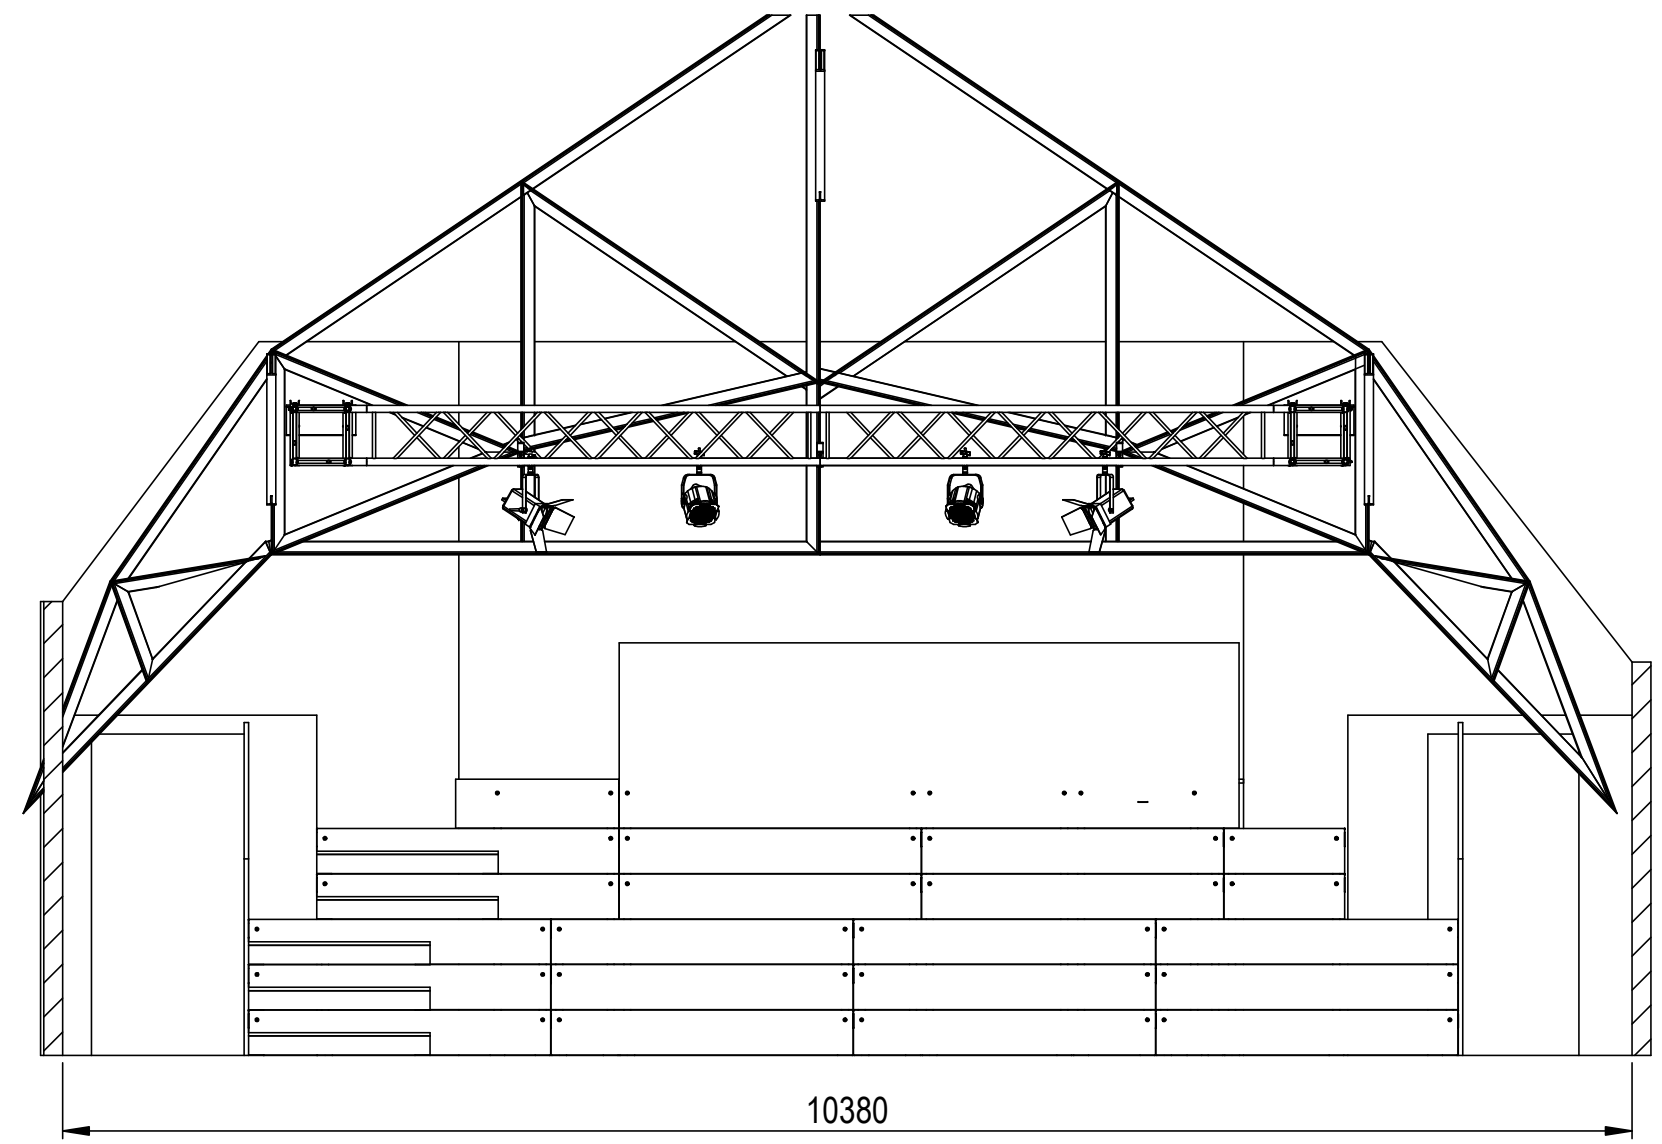

A

A

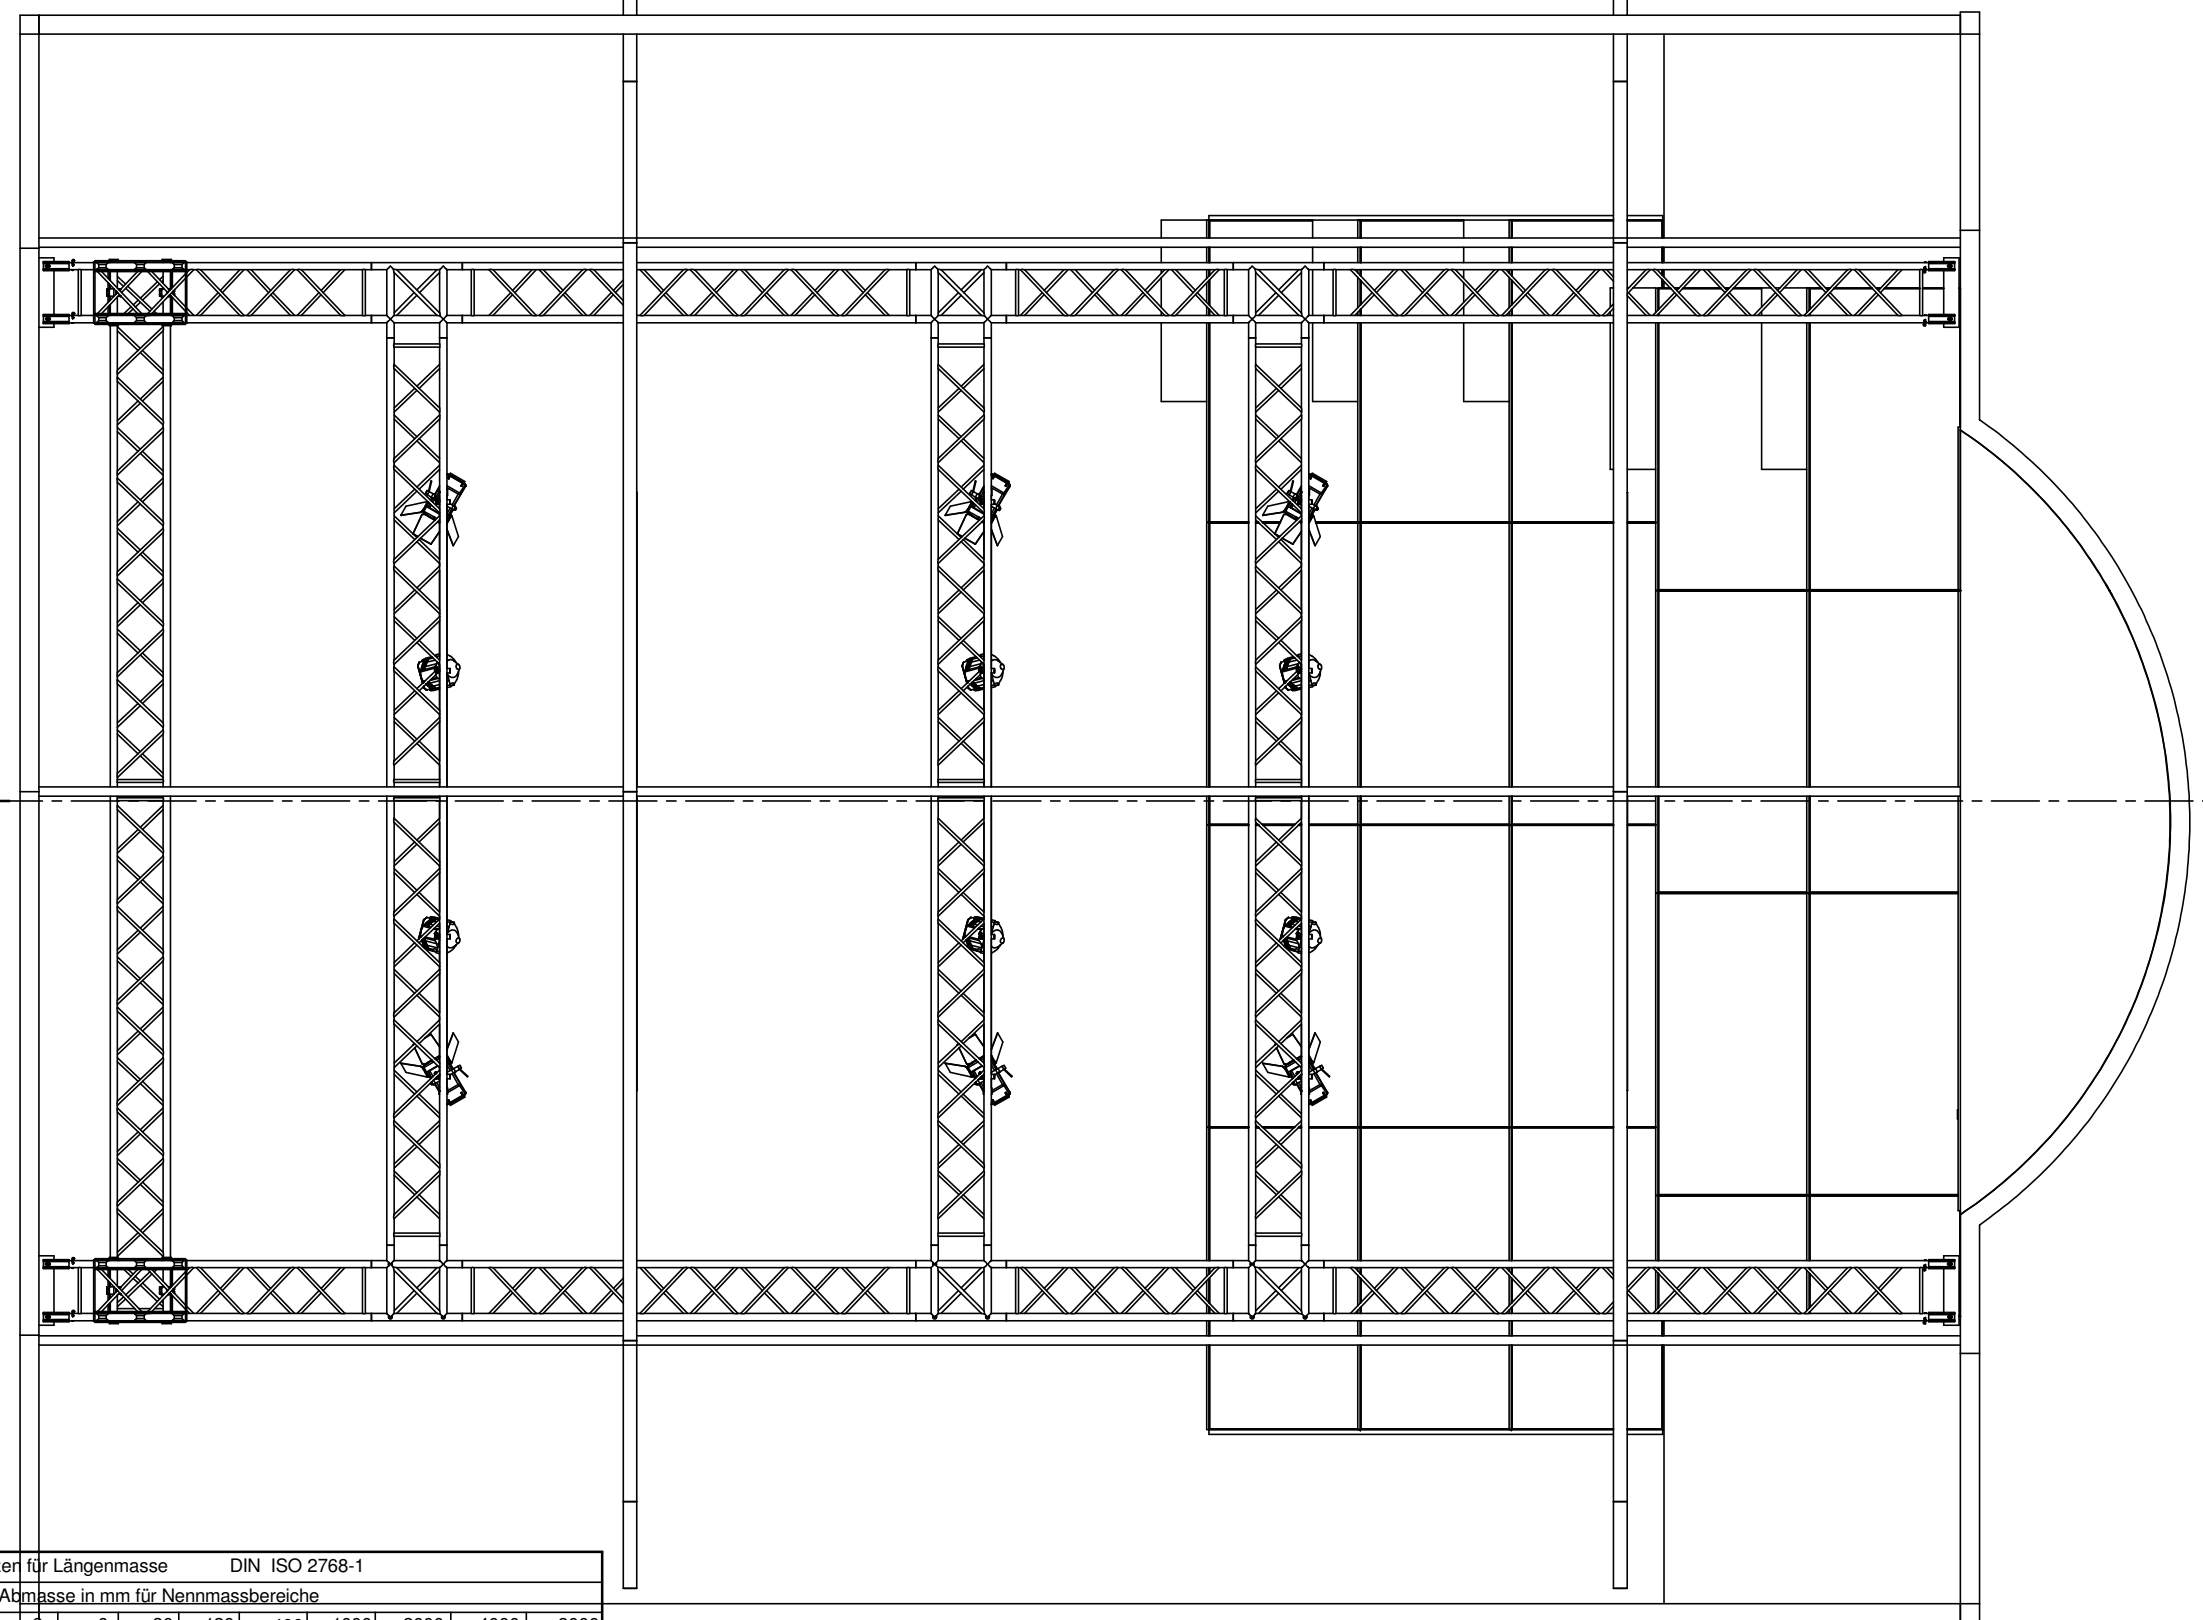

Allgemeintoleranzen für Längenmasse DIN ISO 2768-1									
Abmasse in mm für Nennmassbereiche									
Genauigkeitsgrad	0.5	3	6	120	400	1000	2000	4000	8000
m (mittel)	± 0.1	± 0.1	± 0.2	± 0.3	± 0.5	± 0.8	± 1.2	± 2	± 4

A				-	Ersetzt durch:	Massstab 1:50
Ind	Datum	Name	Änderung		Ersatz für:	
Objekt: Frauenfeld Eisenwerk Theater Tribüne, Träger						Format A2
						Blatt / Anz. 1 / 1
						Index A
				Erstellt	07.12.2017	hlo
				Geprüft	-	
				Art.-Nr.		
				Zeichnungs-Nr.	O-7585-000	
				Eberhard Bühnen AG Industriestrasse 10 CH-9642 Ebnet-Kappel www.buehnenbau.ch		

CAD-System: SolidWorks

Plotdatum: 15.01.2018