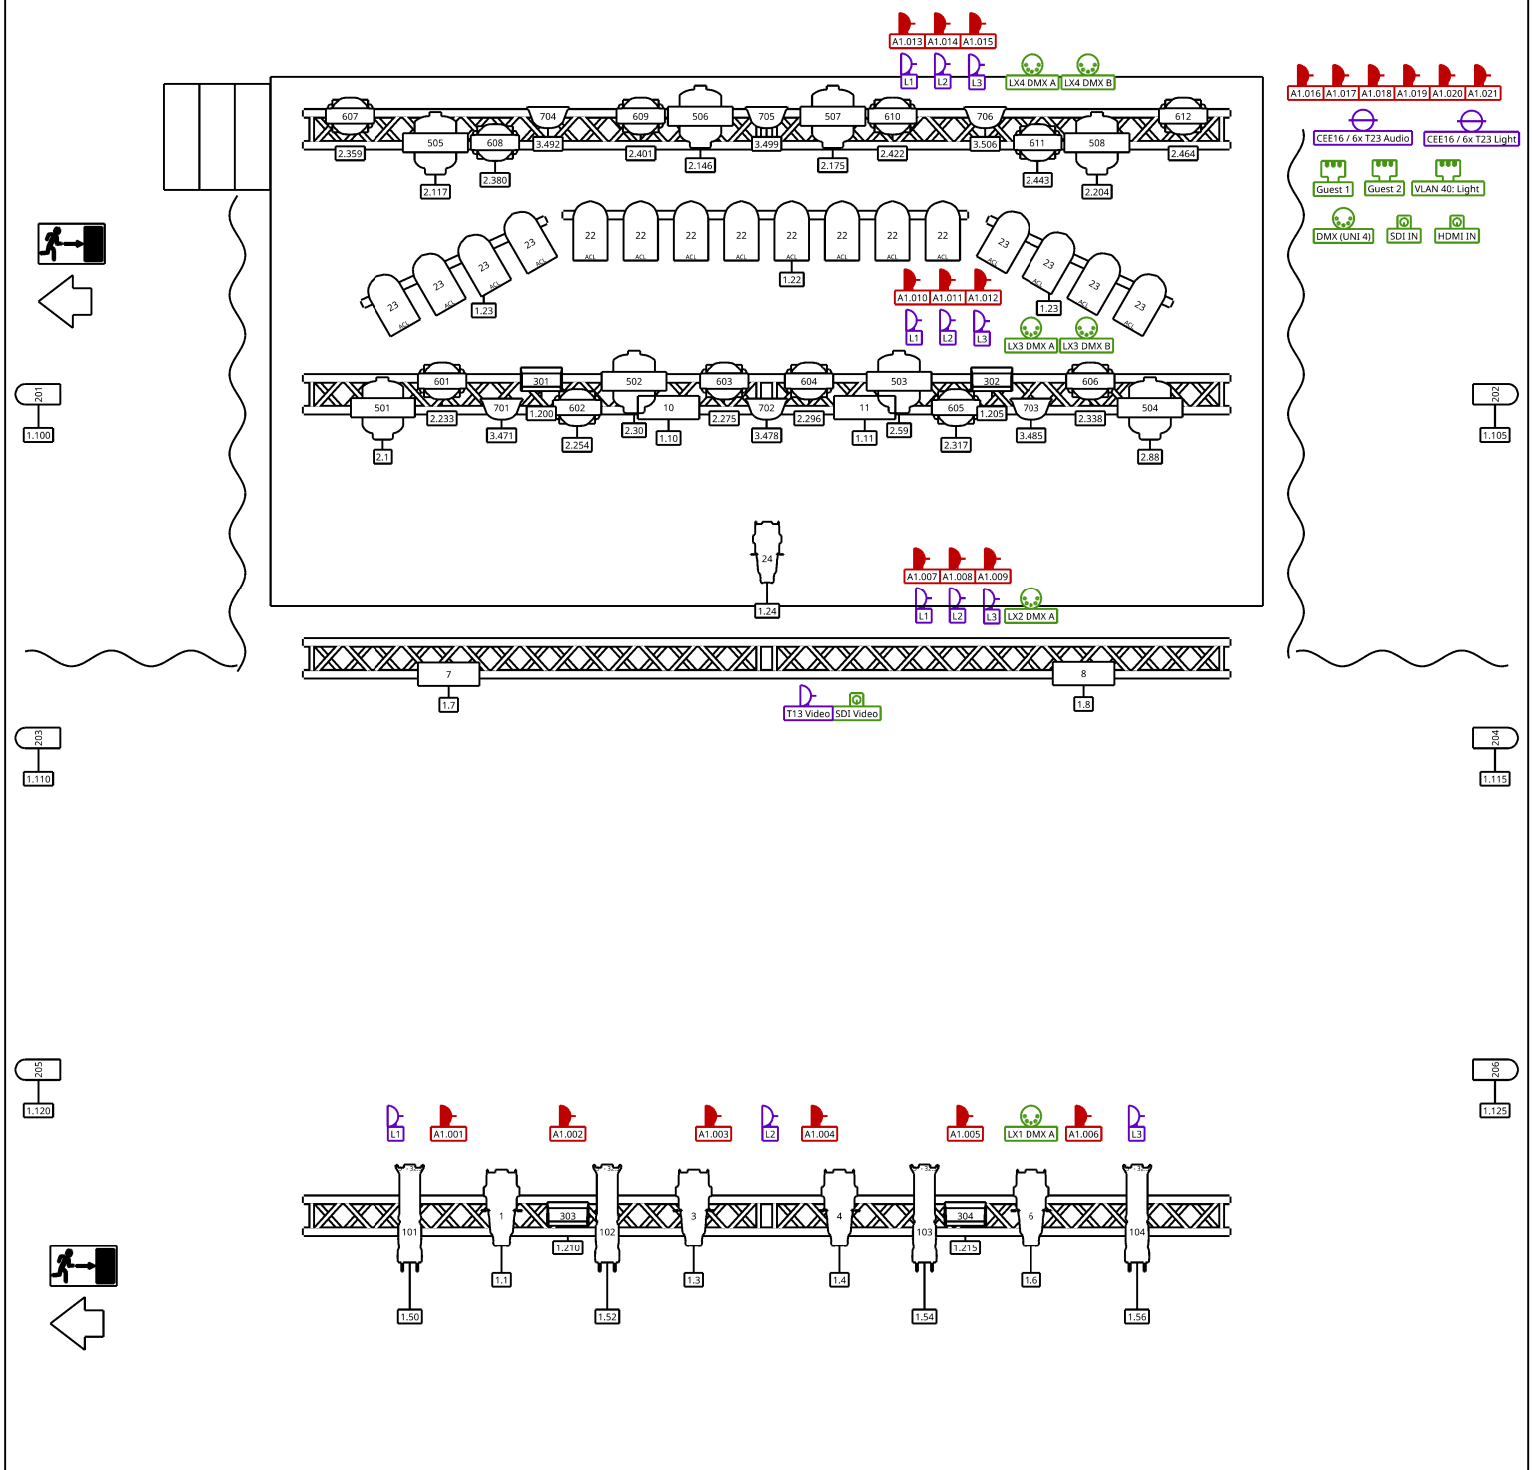

Project Name	Eisenwerk Saal
Location	Industriestrasse 23, 8500 Frauenfeld (CH)
Lightdesign	Philipp Schweizer / Eric Scherrer
Contact	technik@eisenwerk.ch
Datum	02.09.2025
Autor	Eric Scherrer

ACL BAR	Astra Hybrid330	EclProfile FWVW 15-30°
H1 FC	Thunder Wash 600 RGBW	
Pro FX Igel MH Wash	Source Four Zoom 25°-50°	
EclExpo Flood300VW	Par 36 2-Lite Blinder	