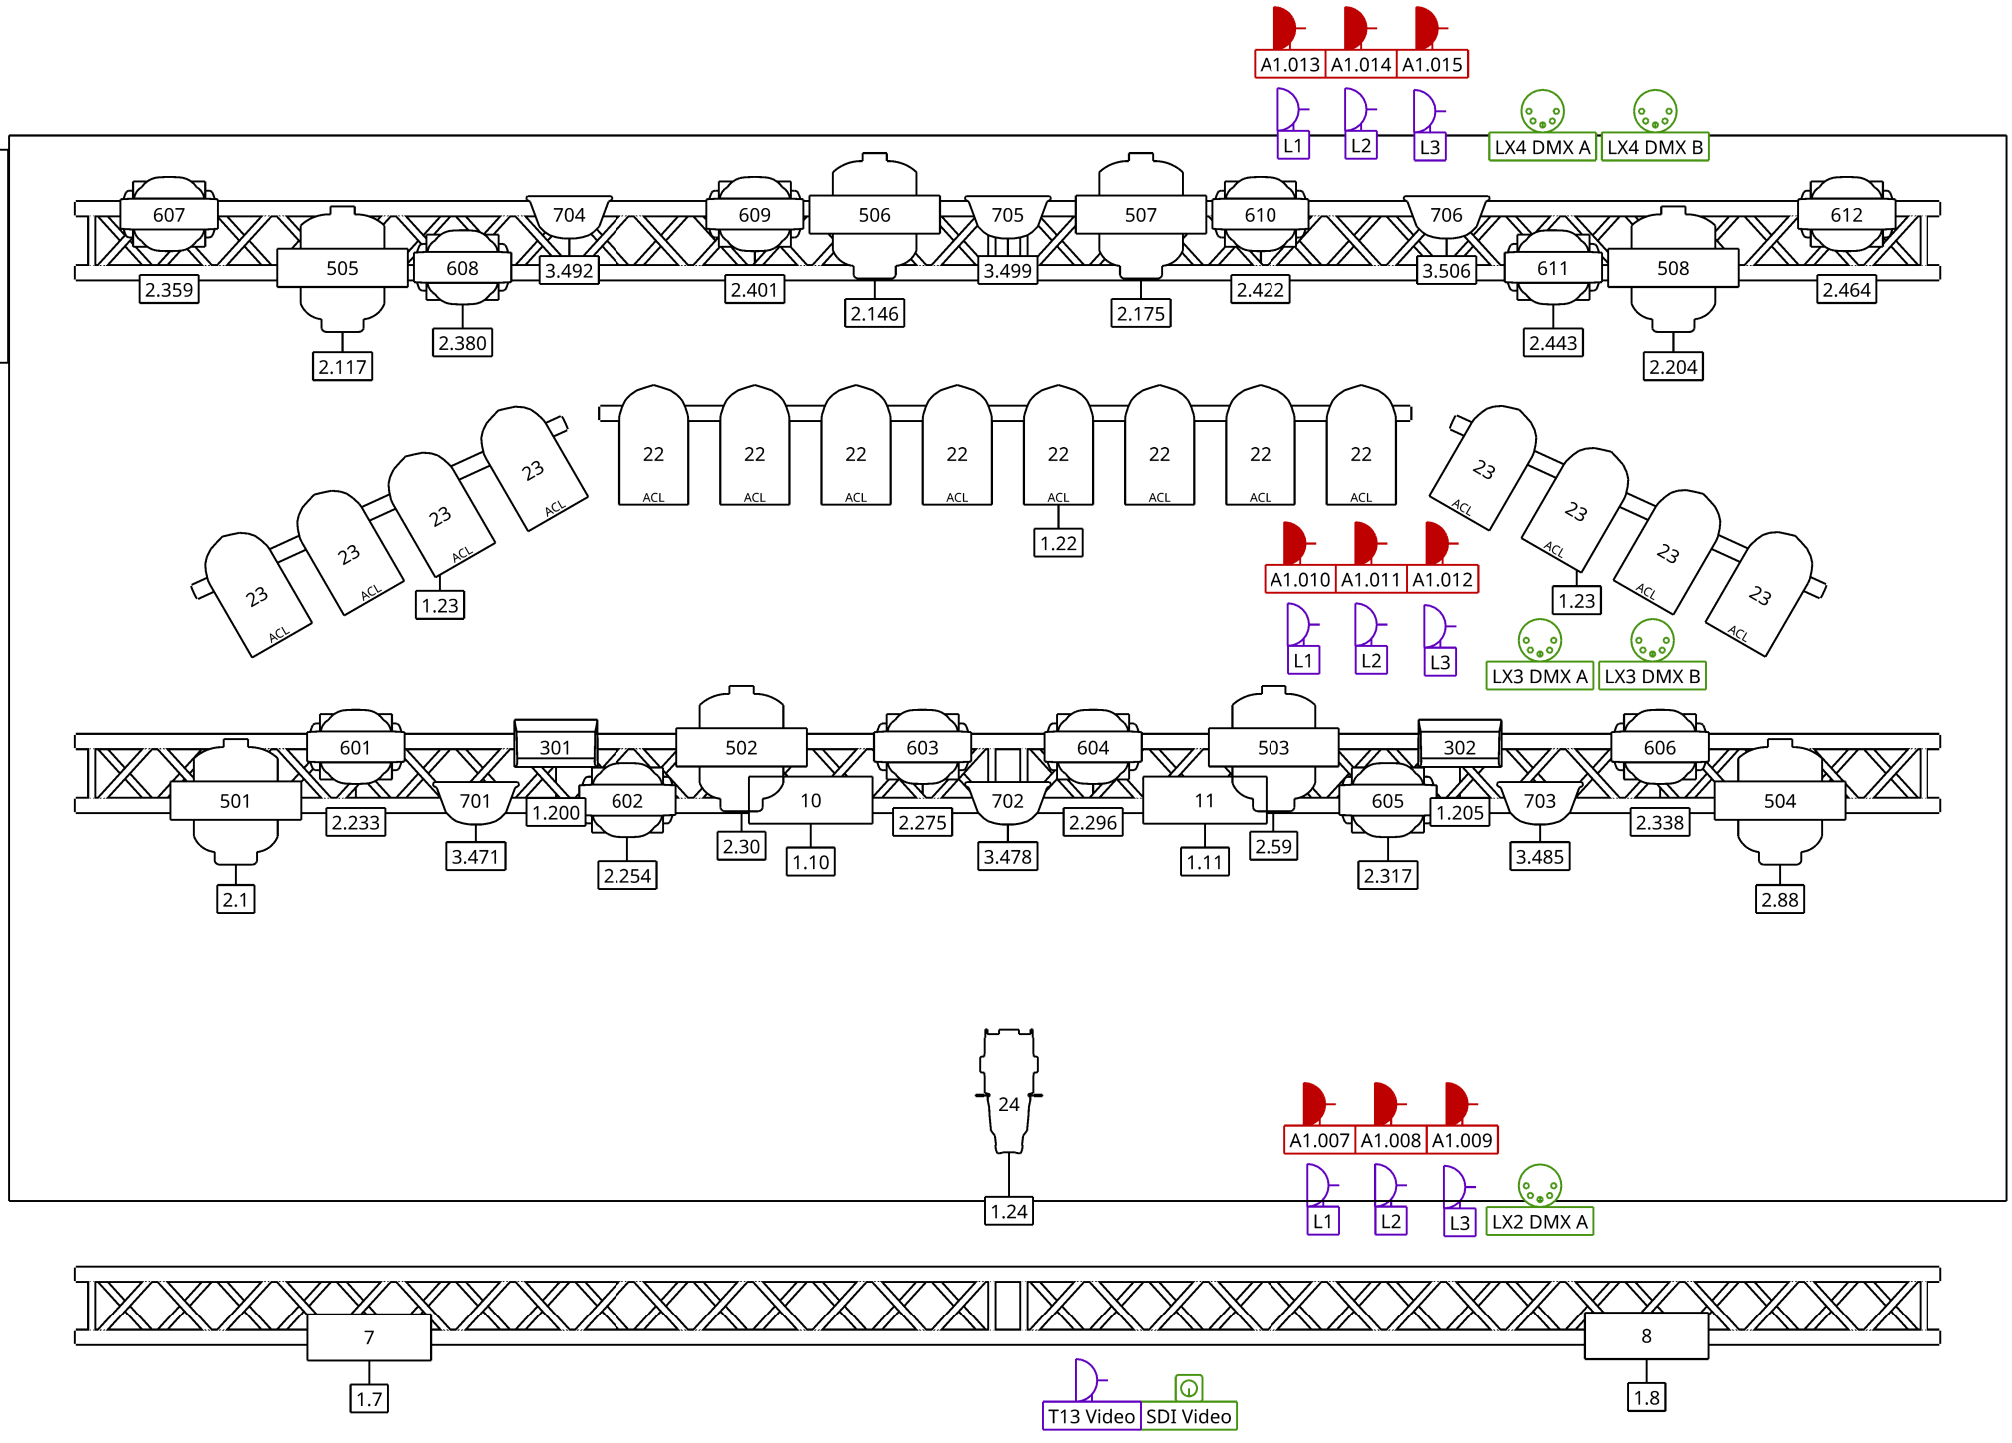

Project Name	Eisenwerk Saal
Location	Industriestrasse 23, 8500 Frauenfeld (CH)
Lightdesign	Philipp Schweizer / Eric Scherrer
Contact	technik@eisenwerk.ch
Datum	02.09.2025
Autor	Eric Scherrer

- ACL BAR
- H1 FC
- Pro FX Igel MH Wash
- EclExpo Flood300VW
- Astra Hybrid330
- Thunder Wash 600 RGBW
- Source Four Zoom 25°-50°
- Par 36 2-Lite Blinder
- EclProfile FWVW 15-30°