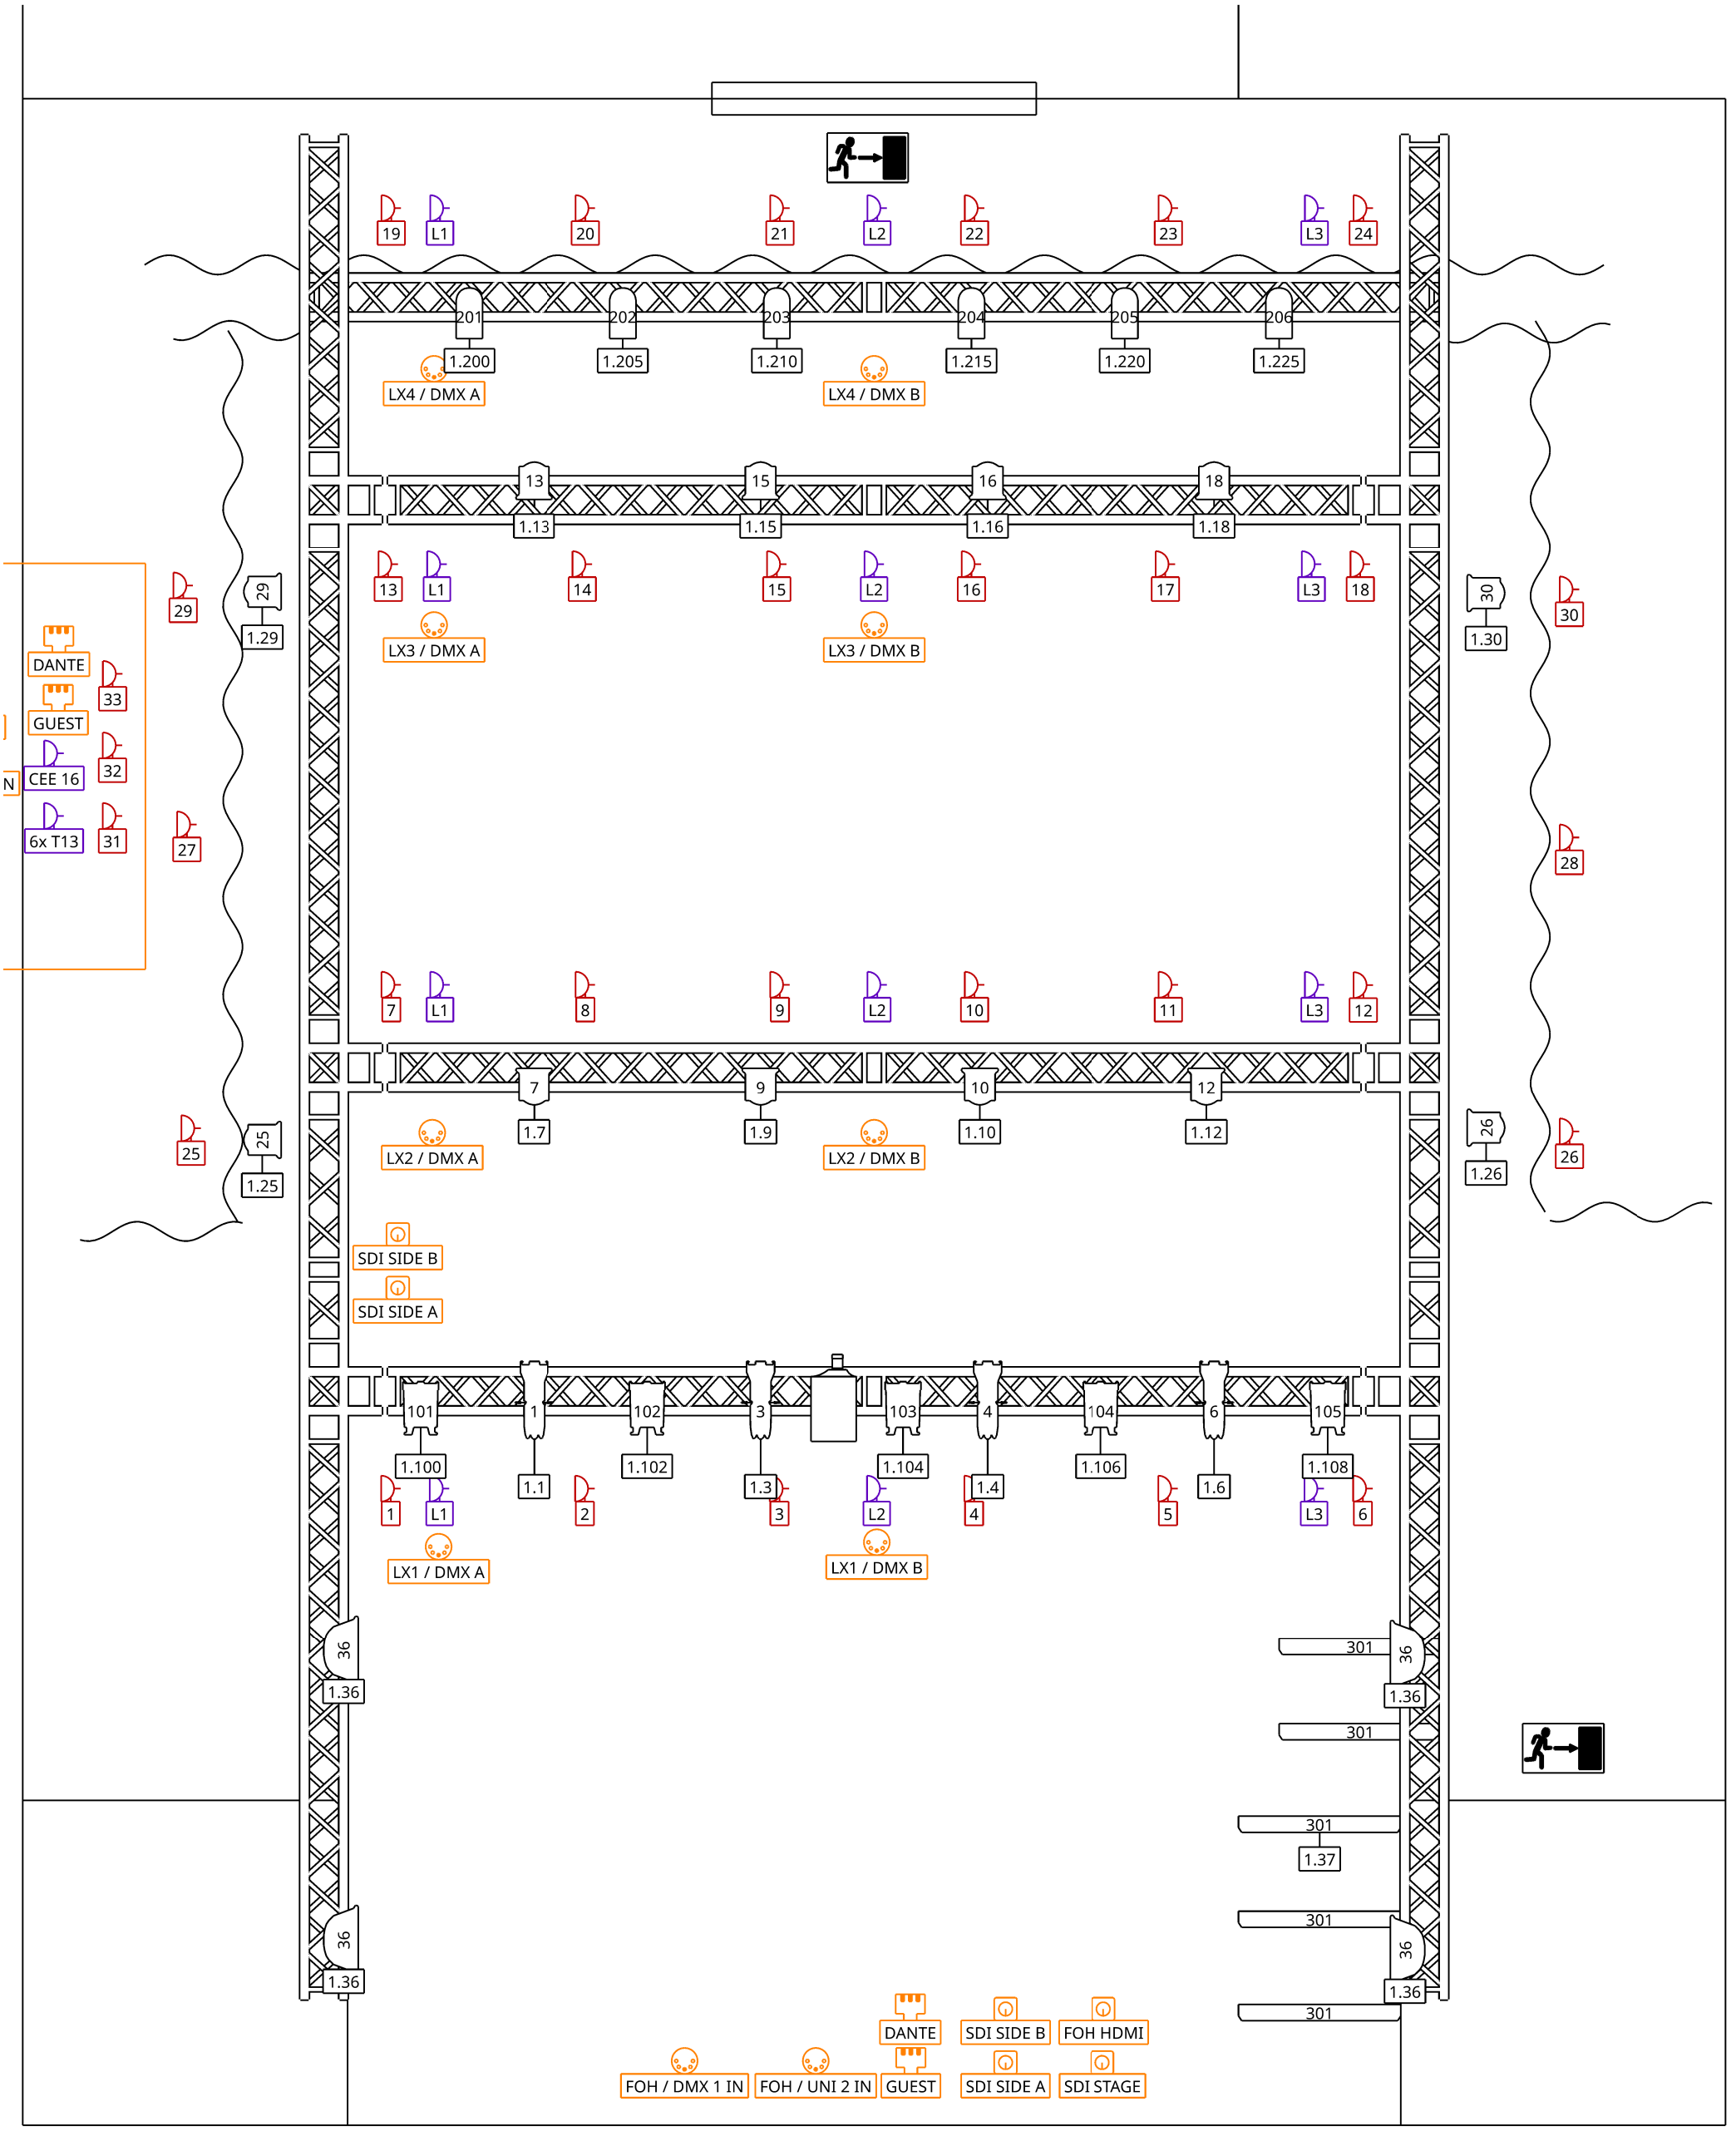


| | |
|---|---|
| Project Name | EISENWERK THEATER |
| Location | Industriestrasse 23, 8500 Frauenfeld (CH) |
| Lightdesign | ES / PS |
| Contact | technik@eisenwerk.ch |
| Datum | 21.04.2026 |
| Autor | Eric Scherrer |

- EclFresnel VW
- Strand Fresnel 650W
- Source Four Jr Zoom 25°-50°
- Stairlight
- Houselight
- Epson EB-2250U
- Ignition LED Par