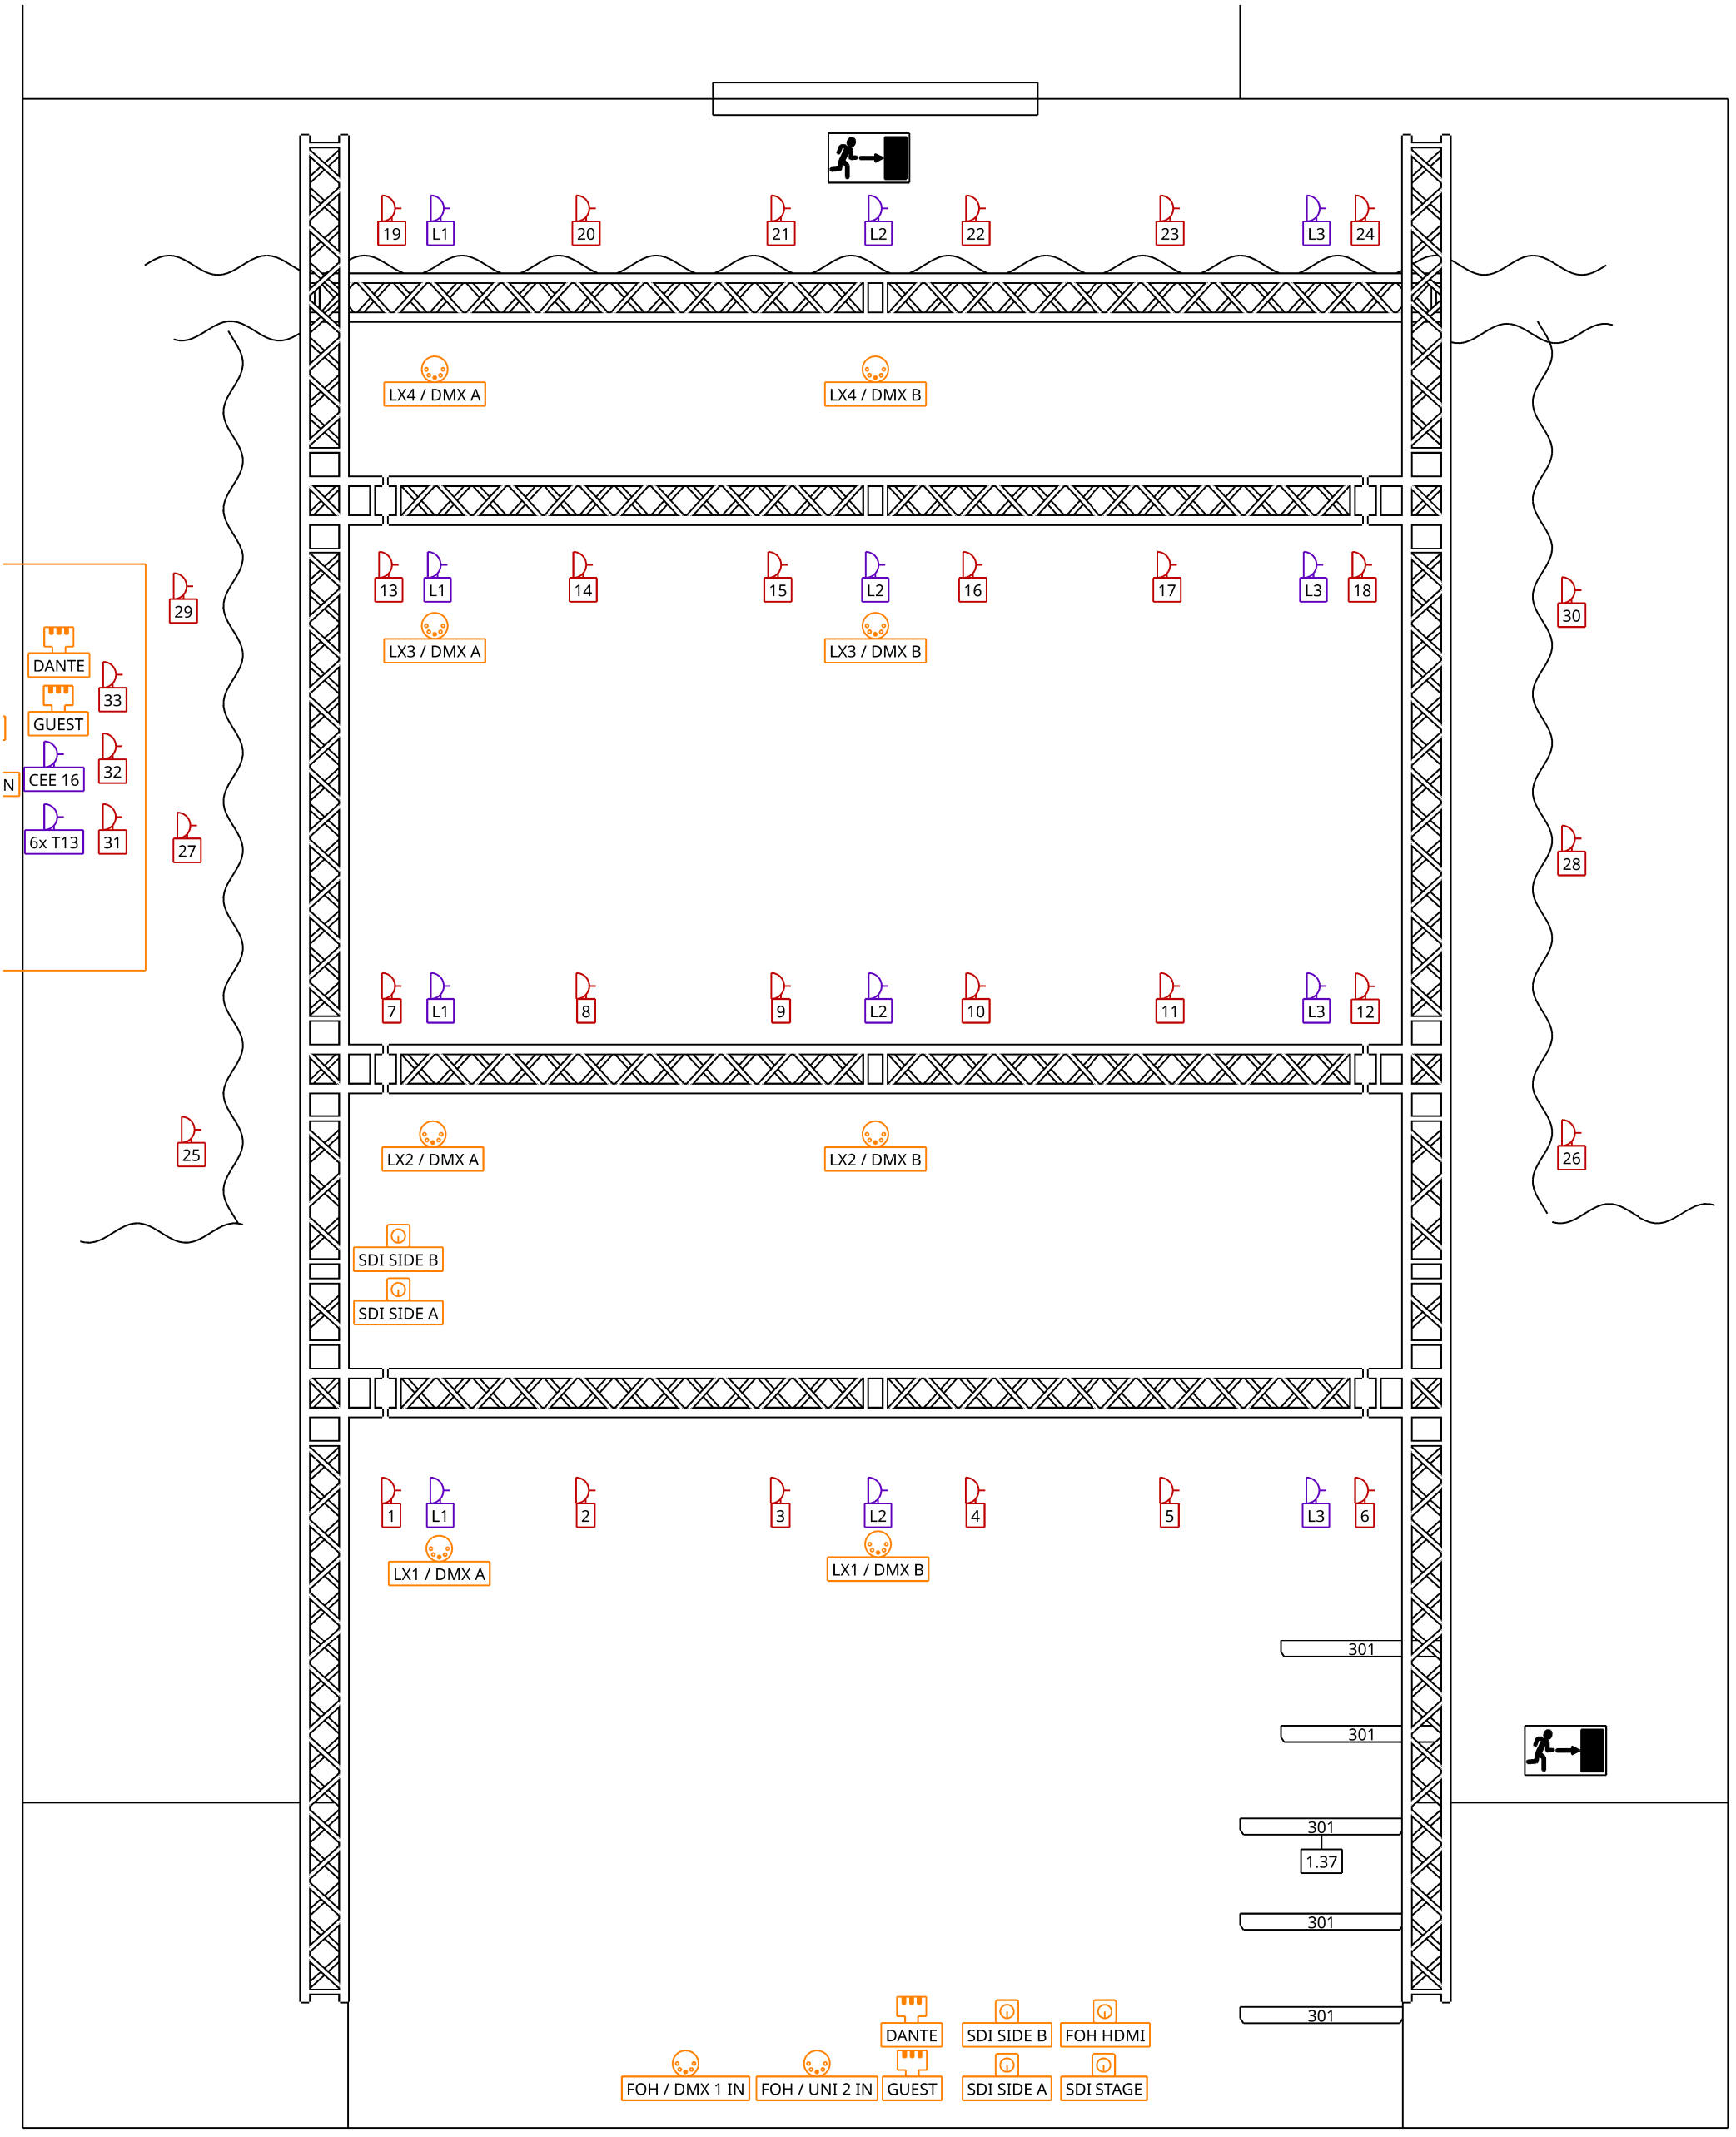

Project Name	EISENWERK THEATER
Location	Industriestrasse 23, 8500 Frauenfeld (CH)
Lightdesign	ES / PS
Contact	technik@eisenwerk.ch
Datum	21.04.2026
Autor	Eric Scherrer

EclFresnel VW

Strand Fresnel 650W

Source Four Jr Zoom 25°-50°

Stairlight

Houselight

Epson EB-2250U

Ignition LED Par