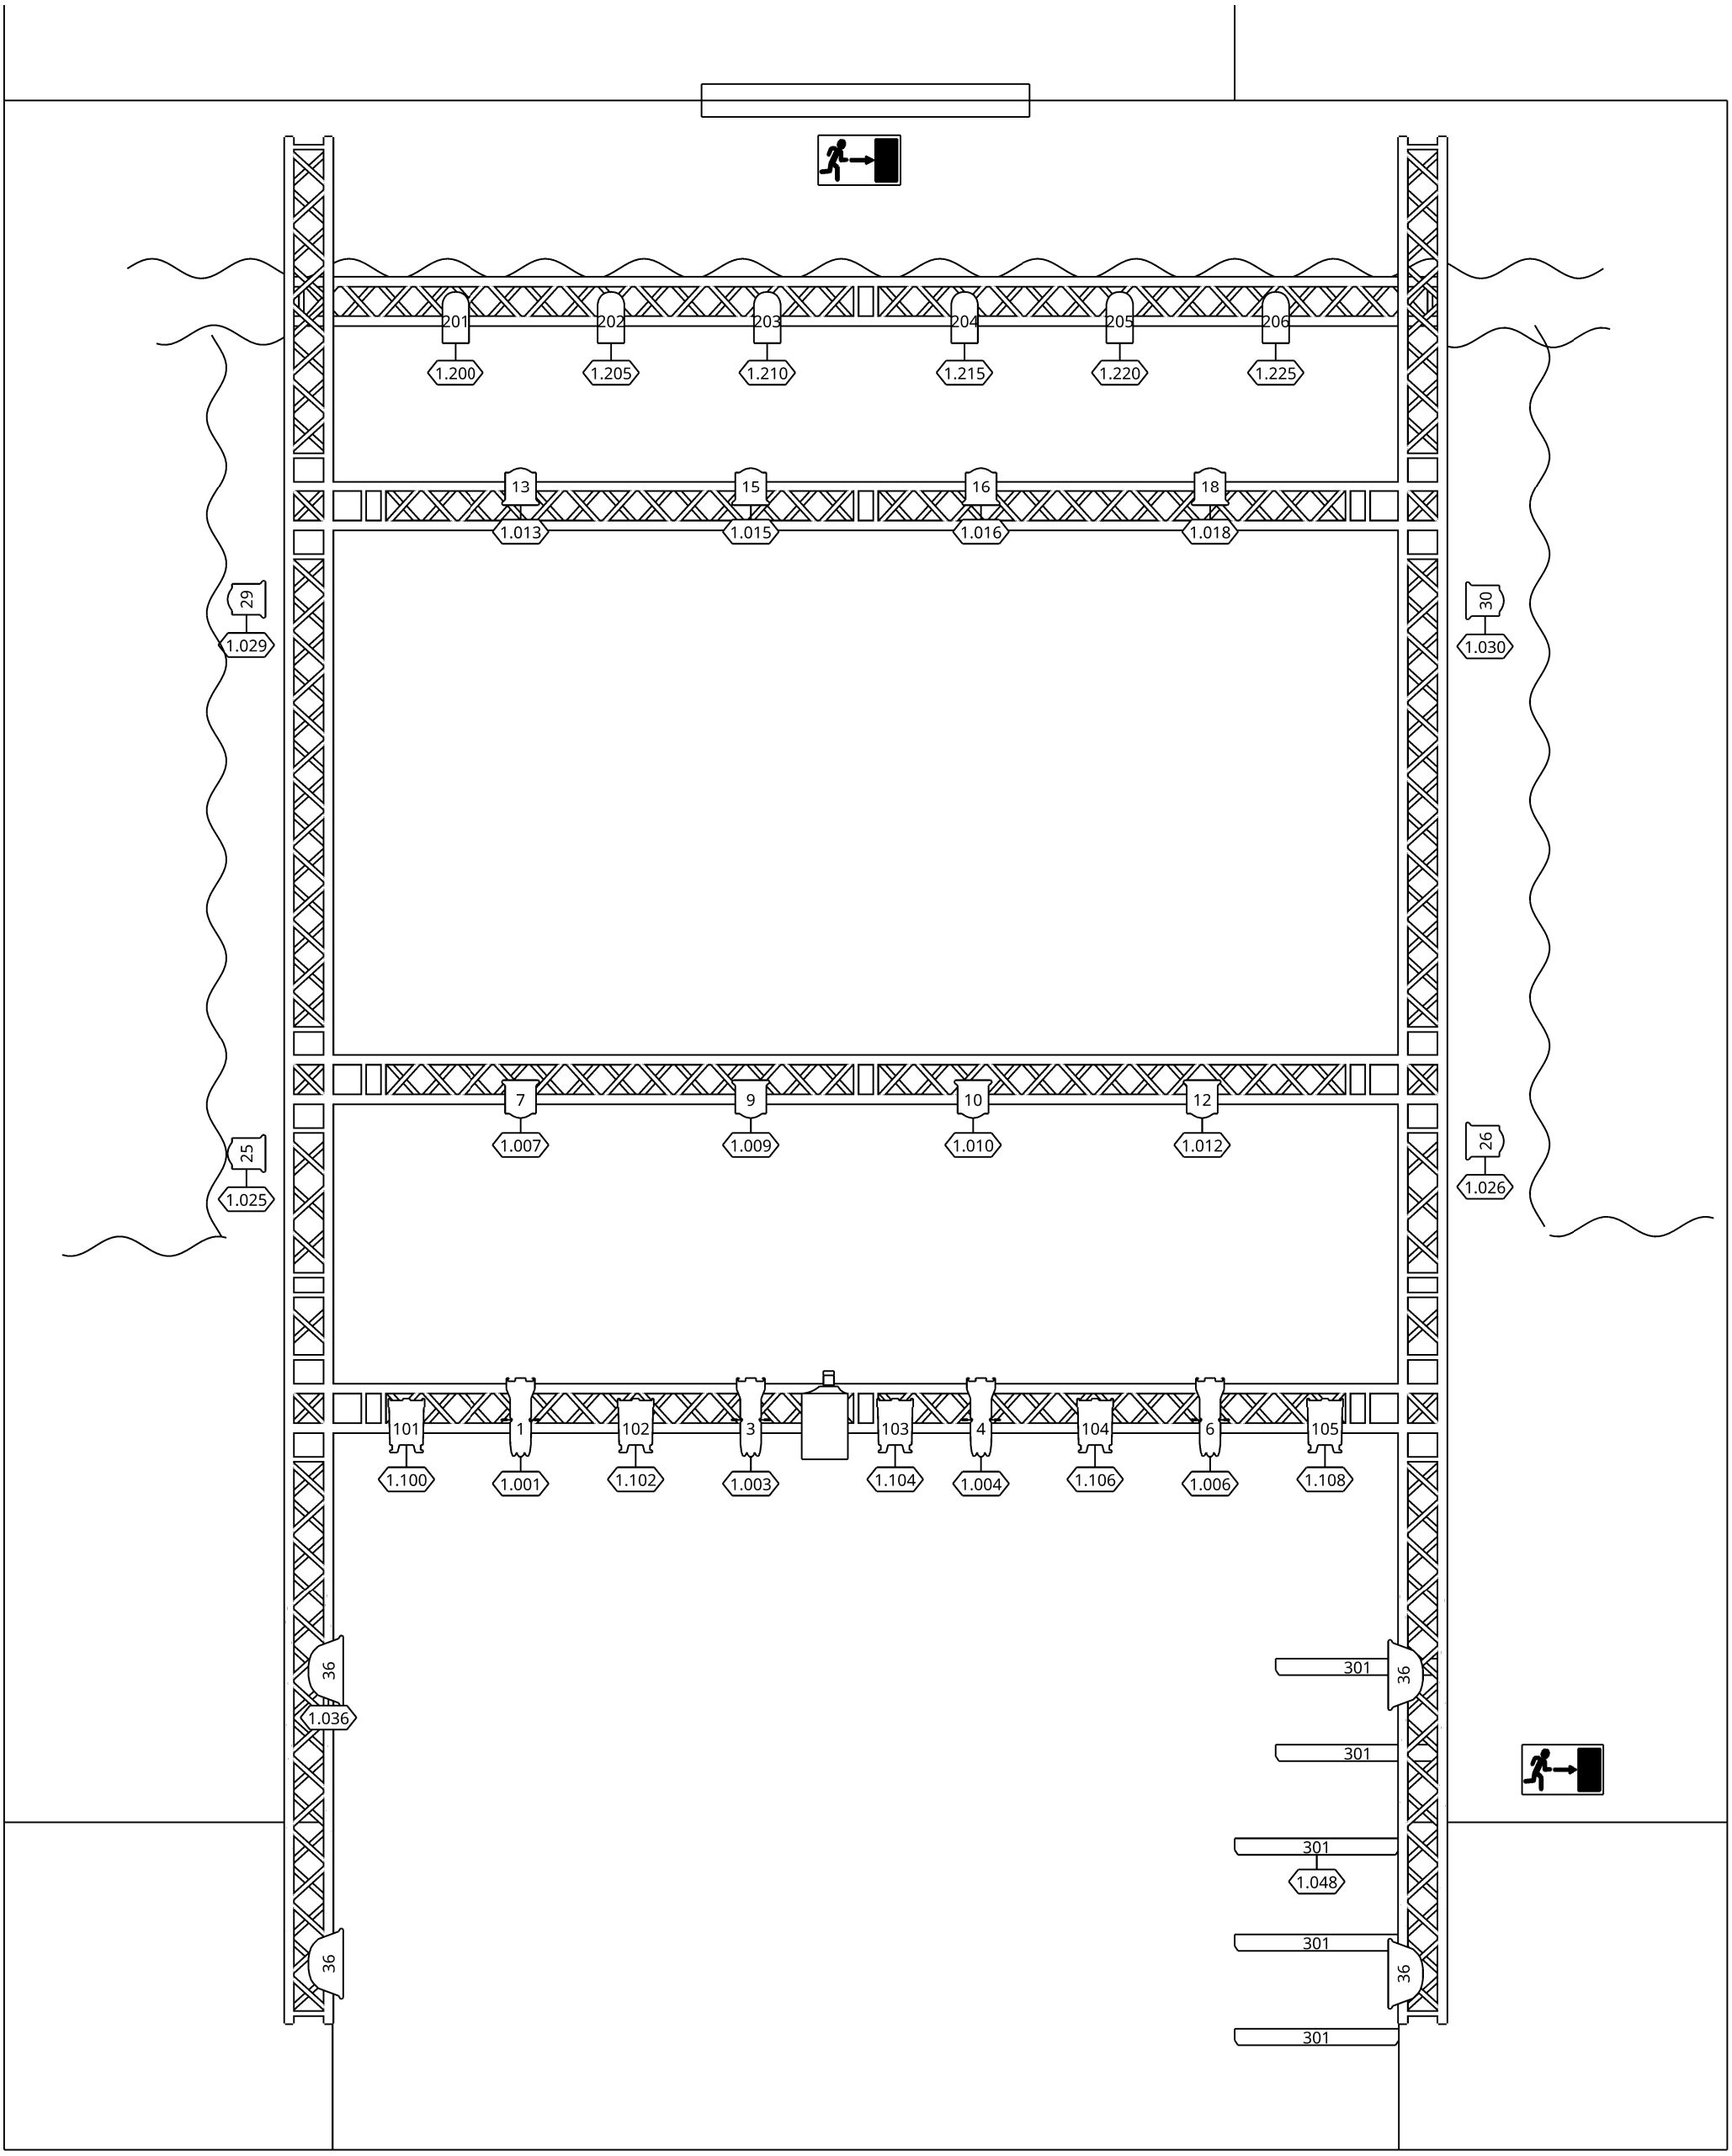

Project Name	EISENWERK THEATER
Location	Industriestrasse 23, 8500 Frauenfeld (CH)
Lightdesign	Philipp Schweizer / Eric Scherrer
Contact	technik@eisenwerk.ch
Datum	21.04.2026
Autor	Eric Scherrer

EclFresnel VW	Houselight
Strand Fresnel 650W	Epson EB-2250U
Source Four Jr Zoom 25°-50°	LED Par 56 36x1W RGB (6)
Stairlight	